


Aufbereitungsleistung der VACUDEST  
Treatment capacity of VACUDEST

Model	Leistung / pro Jahr Capacity / per year
XL 16.000	16.000 m³

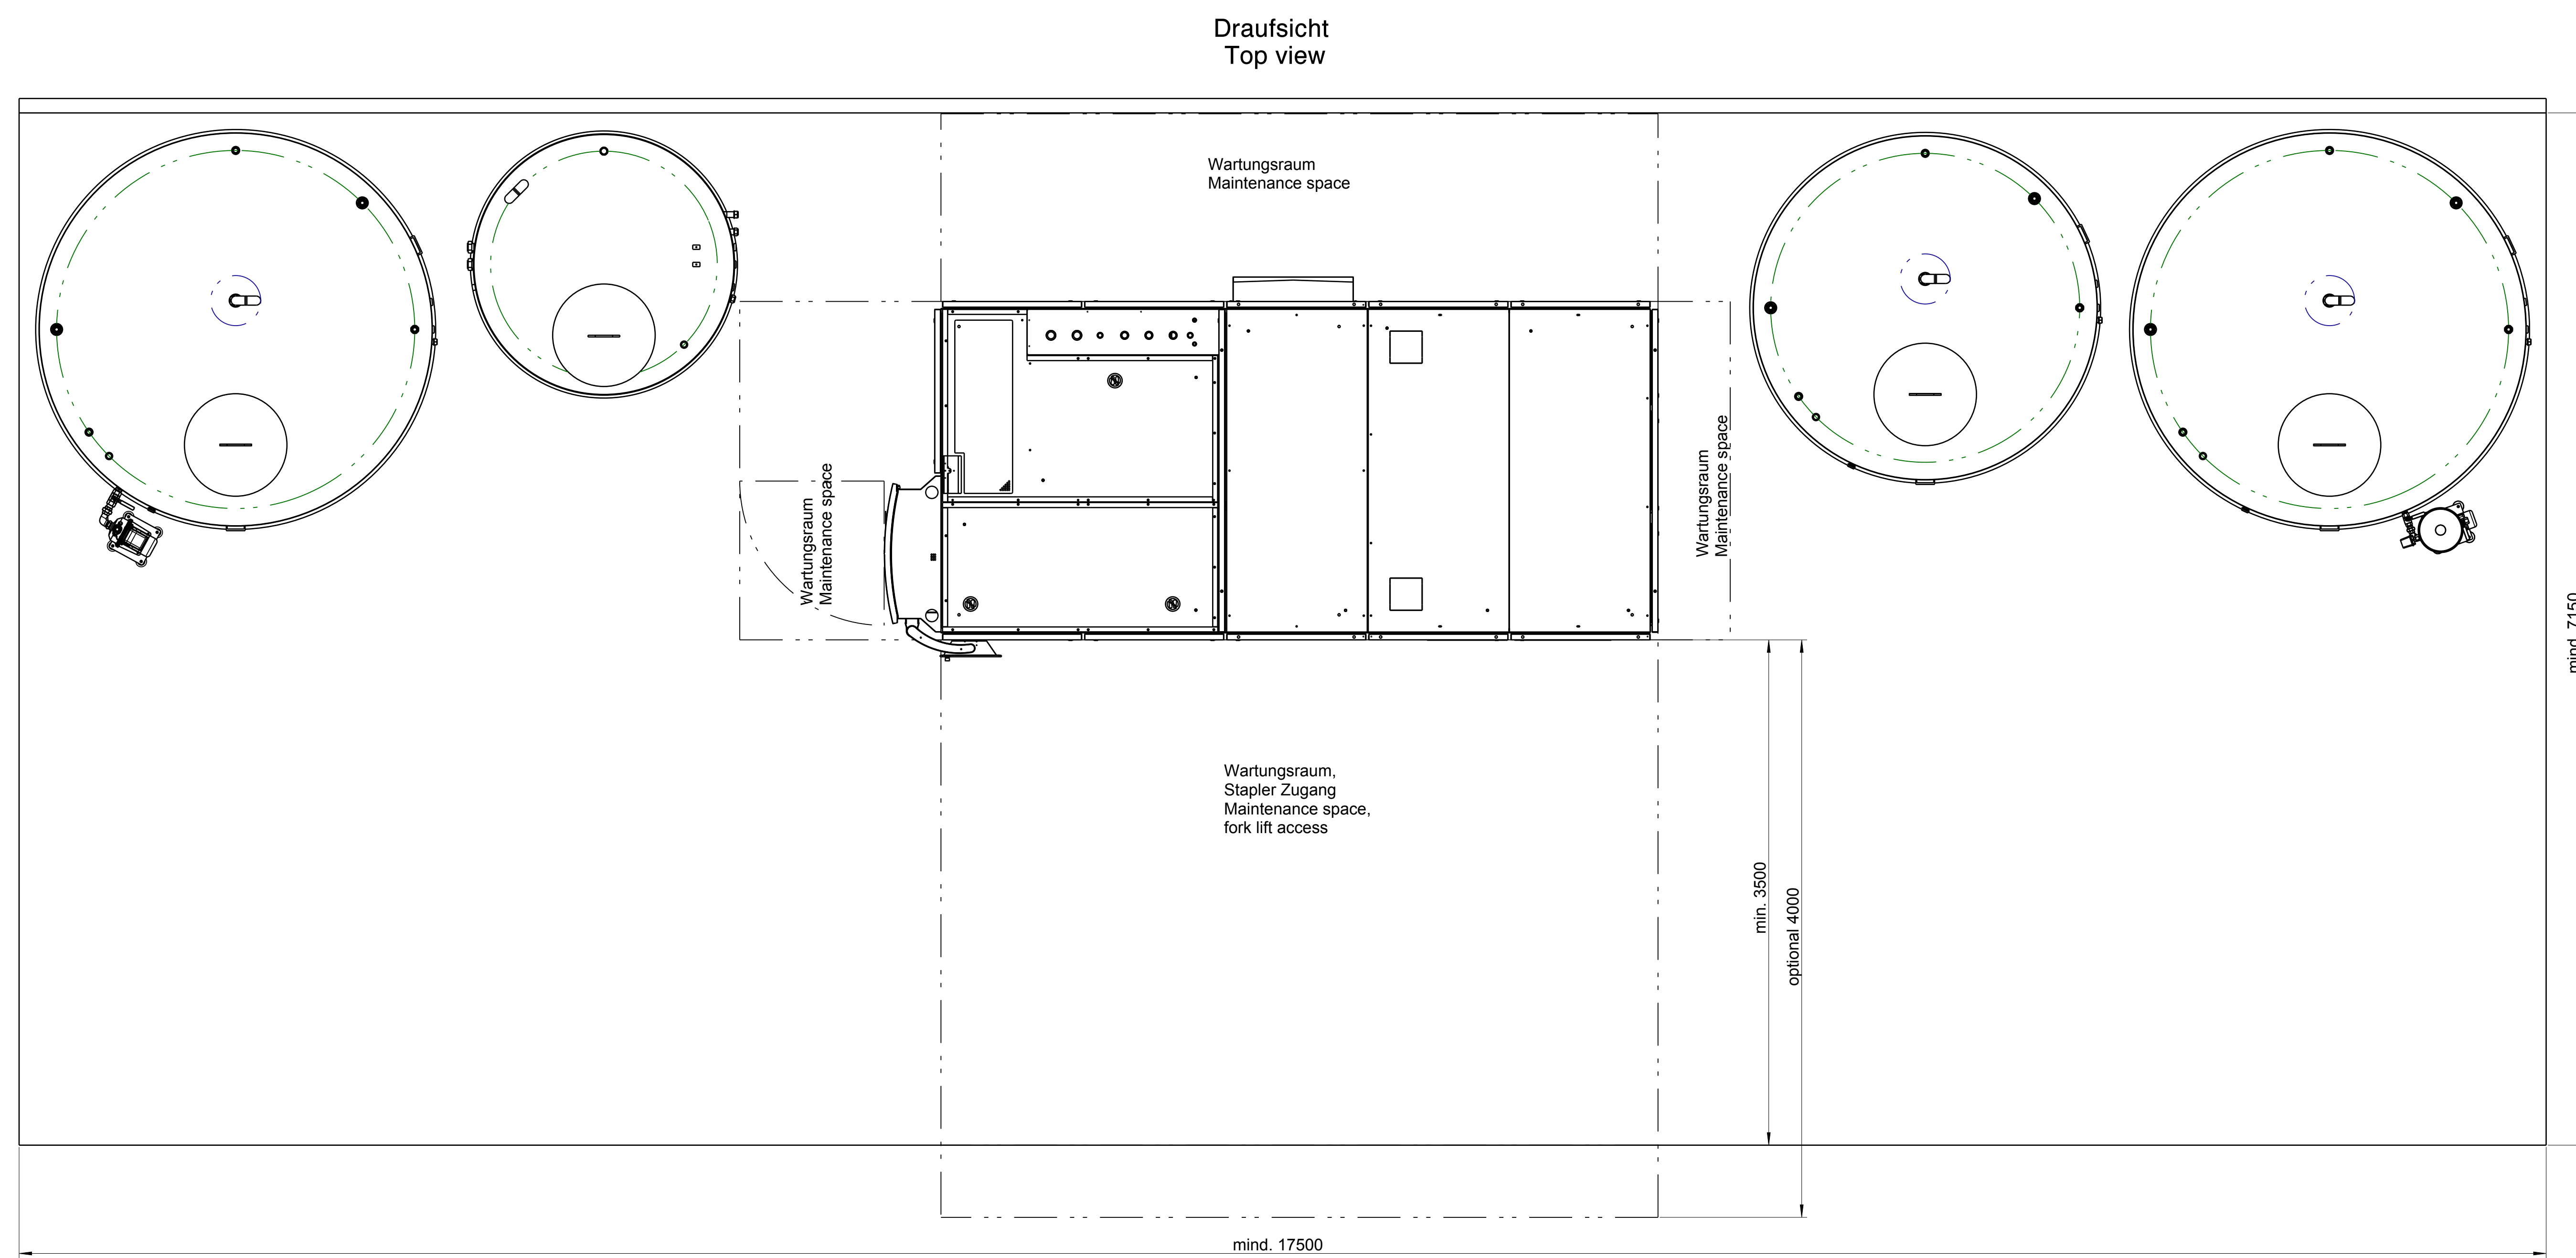

„Standard Aufstellungsvorschlag. Projektspezifische Anpassungen müssen geprüft werden.“  
"A standard model for layout. It should be verified for each specified project."

<b>H2O</b>	H2O GmbH Weisenstrasse 32 79585 Steinen   Germany info@h2o-de.com +49 7823 929-0	Maßstab 1:25 Typ VACUDEST XL 16.000 XT/CC Firma H2O GmbH	© Gewicht (kg)
	Erstellt: 09.03.17   Häuser Gepr.: 10.03.17   Baumann Gen.: 13.03.17   Strube Toleranz ISO 2768-mH	Bearbeitung Aufstellungsvorschlag Layout plan	Formel Blatt A0 1/1
Zust.	Änderung	Datum	Erst. a.
CAD 151879 00		Erstellt d.	